


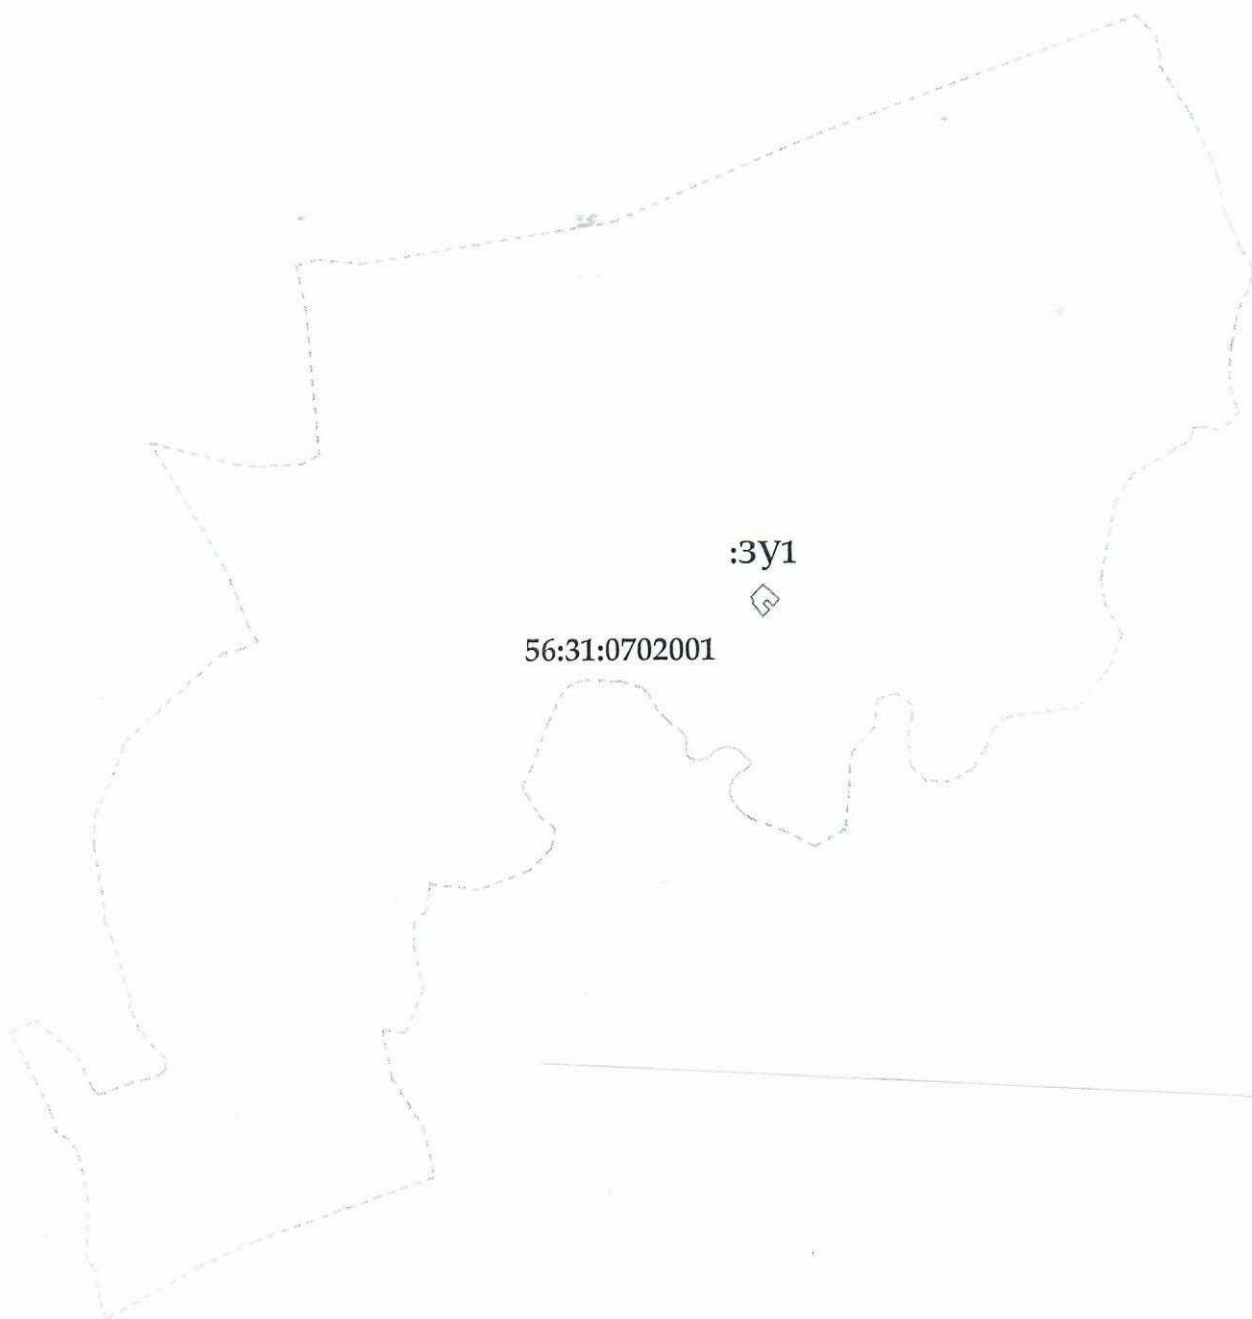

:3y1



56:31:0702001

Масштаб 1: 17000

Утверждена
постановлением администрации муниципального образования
Ташлинский район Оренбургской области
от _____ № _____

Схема расположения земельного участка на кадастровом плане территории

Условный номер земельного участка :ЗУ1		
Площадь земельного участка 2133 м ²		
Обозначение характерных точек границ	Координаты, м	
	X	Y
1	2	3
1	412224.85	1366734.70
2	412191.73	1366770.11
3	412176.86	1366755.57
4	412189.67	1366742.85
5	412182.53	1366735.71
6	412169.63	1366748.78
7	412154.66	1366734.41
8	412182.61	1366710.71
9	412185.66	1366714.02
10	412192.98	1366710.19
11	412197.37	1366706.19
1	412224.85	1366734.70

Местоположение: Оренбургская область, Ташлинский район, Кинделинский сельсовет, с. Кинделя, ул. Садовая, земельный участок расположен в восточной части кадастрового квартала 56:31: 0702001

Категория земель: земли населенных пунктов.

Разрешенное использование: для ведения личного подсобного хозяйства

Условные обозначения:

_____ граница формируемого участка

----- граница кадастрового квартала

56:31:0702001 обозначение кадастрового квартала

:ЗУ1 обозначение формируемого земельного участка